



Tgioc

Strassensanierung und Werkleitungen

Querprofile Tgioc 1:100

Submissionsprojekt


Projekt Nr.	Projekt	Zeichner/-in	Datum	Änderung	Format
2506.0087.13.1	GRM	CAT	November 2021	...	A4

I:\2506.0087_Lain_Voa_Quadra_Tgioc\Submissionsprojekt Tgioc.dwg


23.02.2022

Ind.	Änderung	Datum	Gezeichnet	Geprüft


10.000

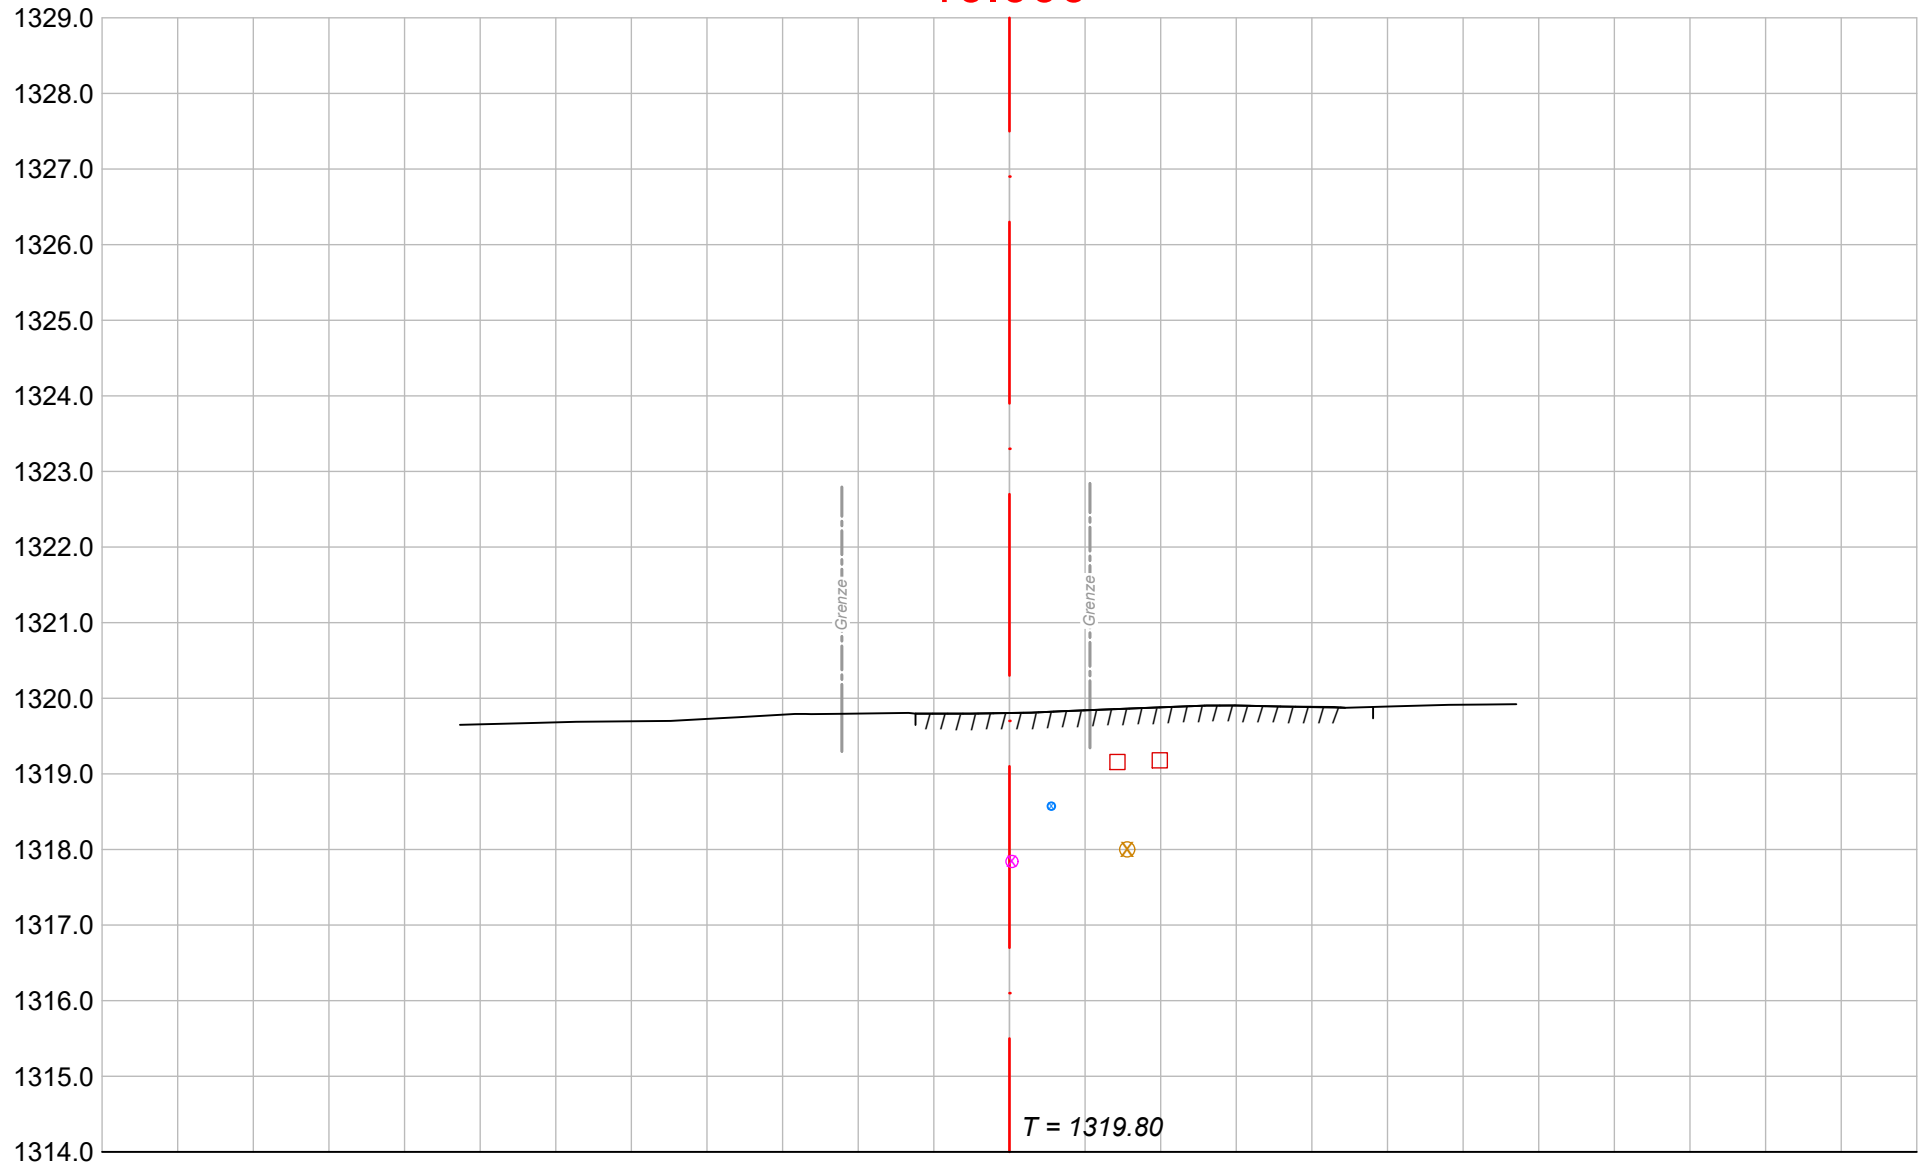


20.000

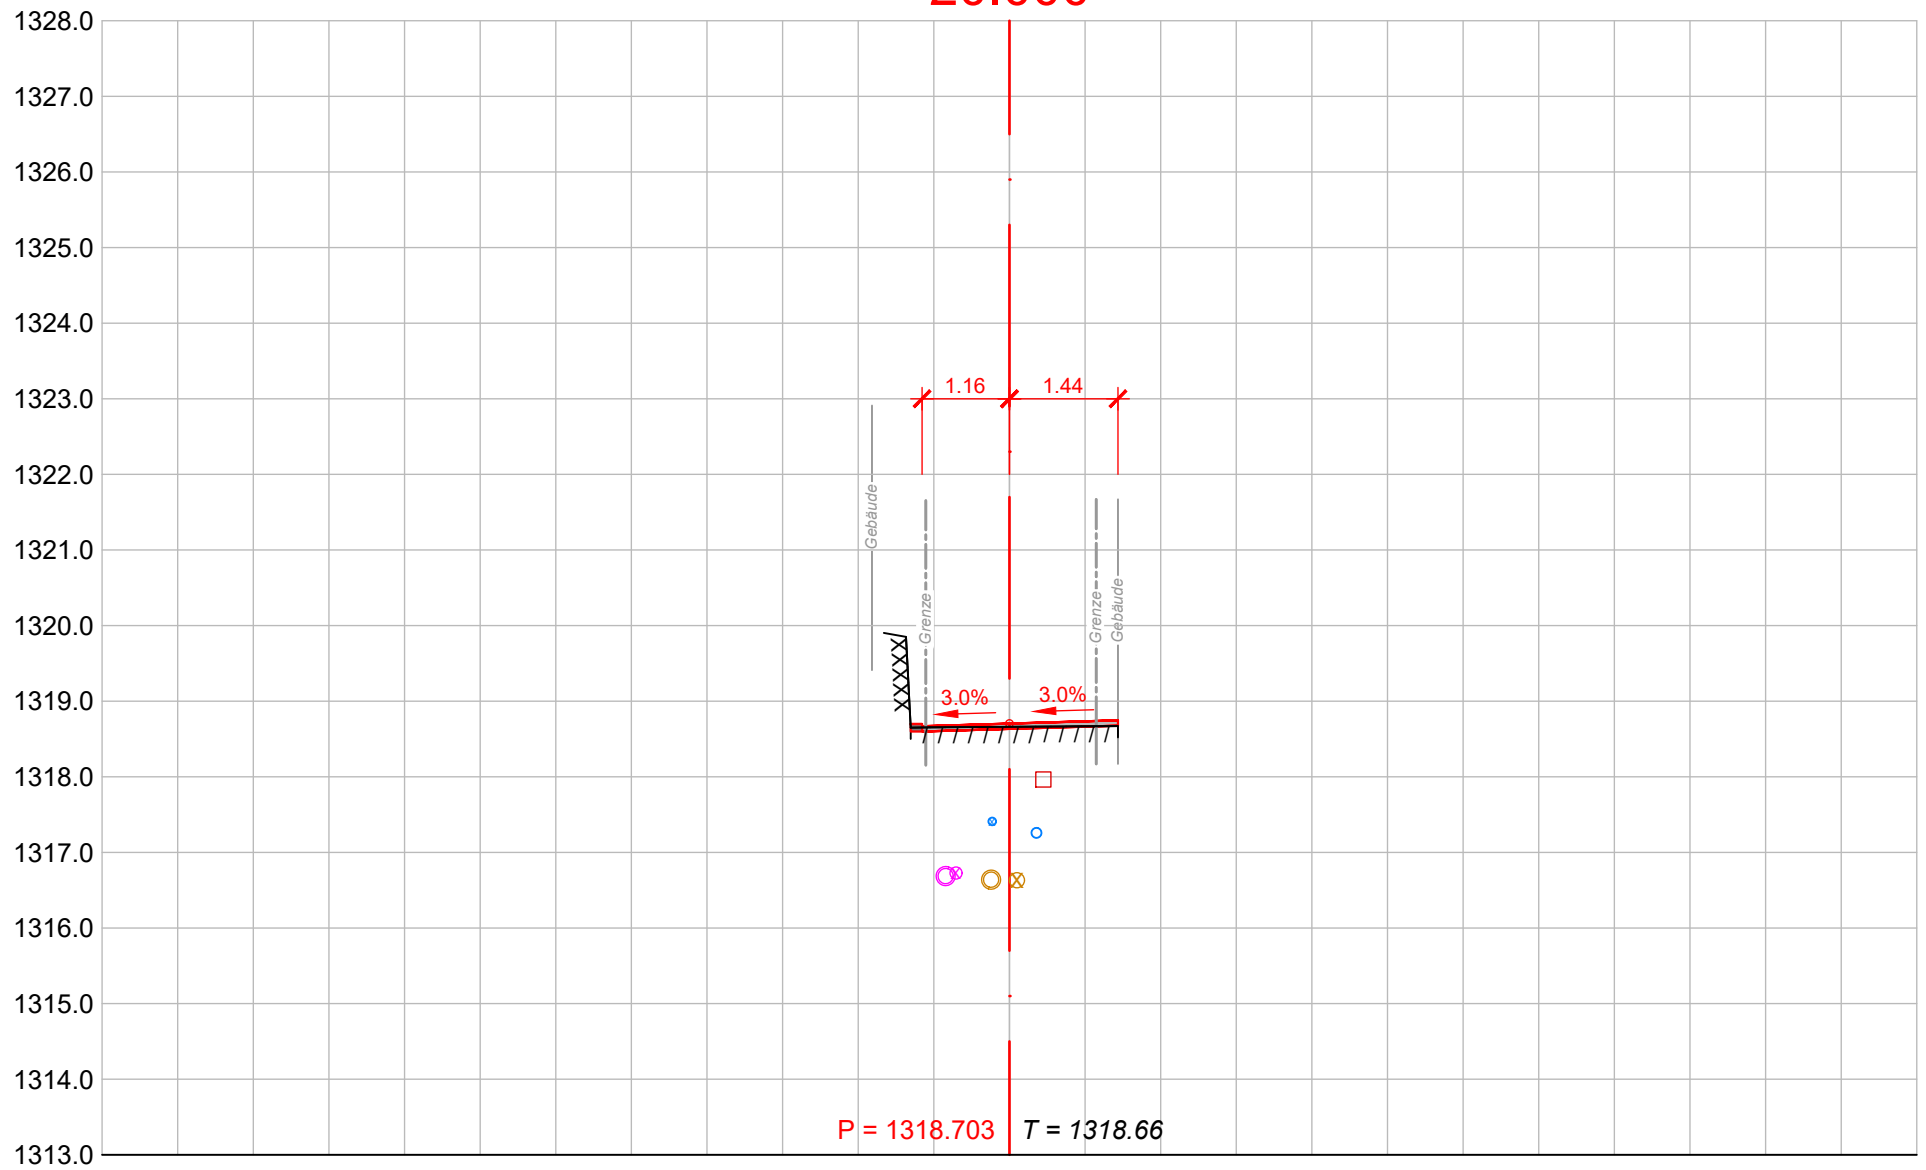


30.000

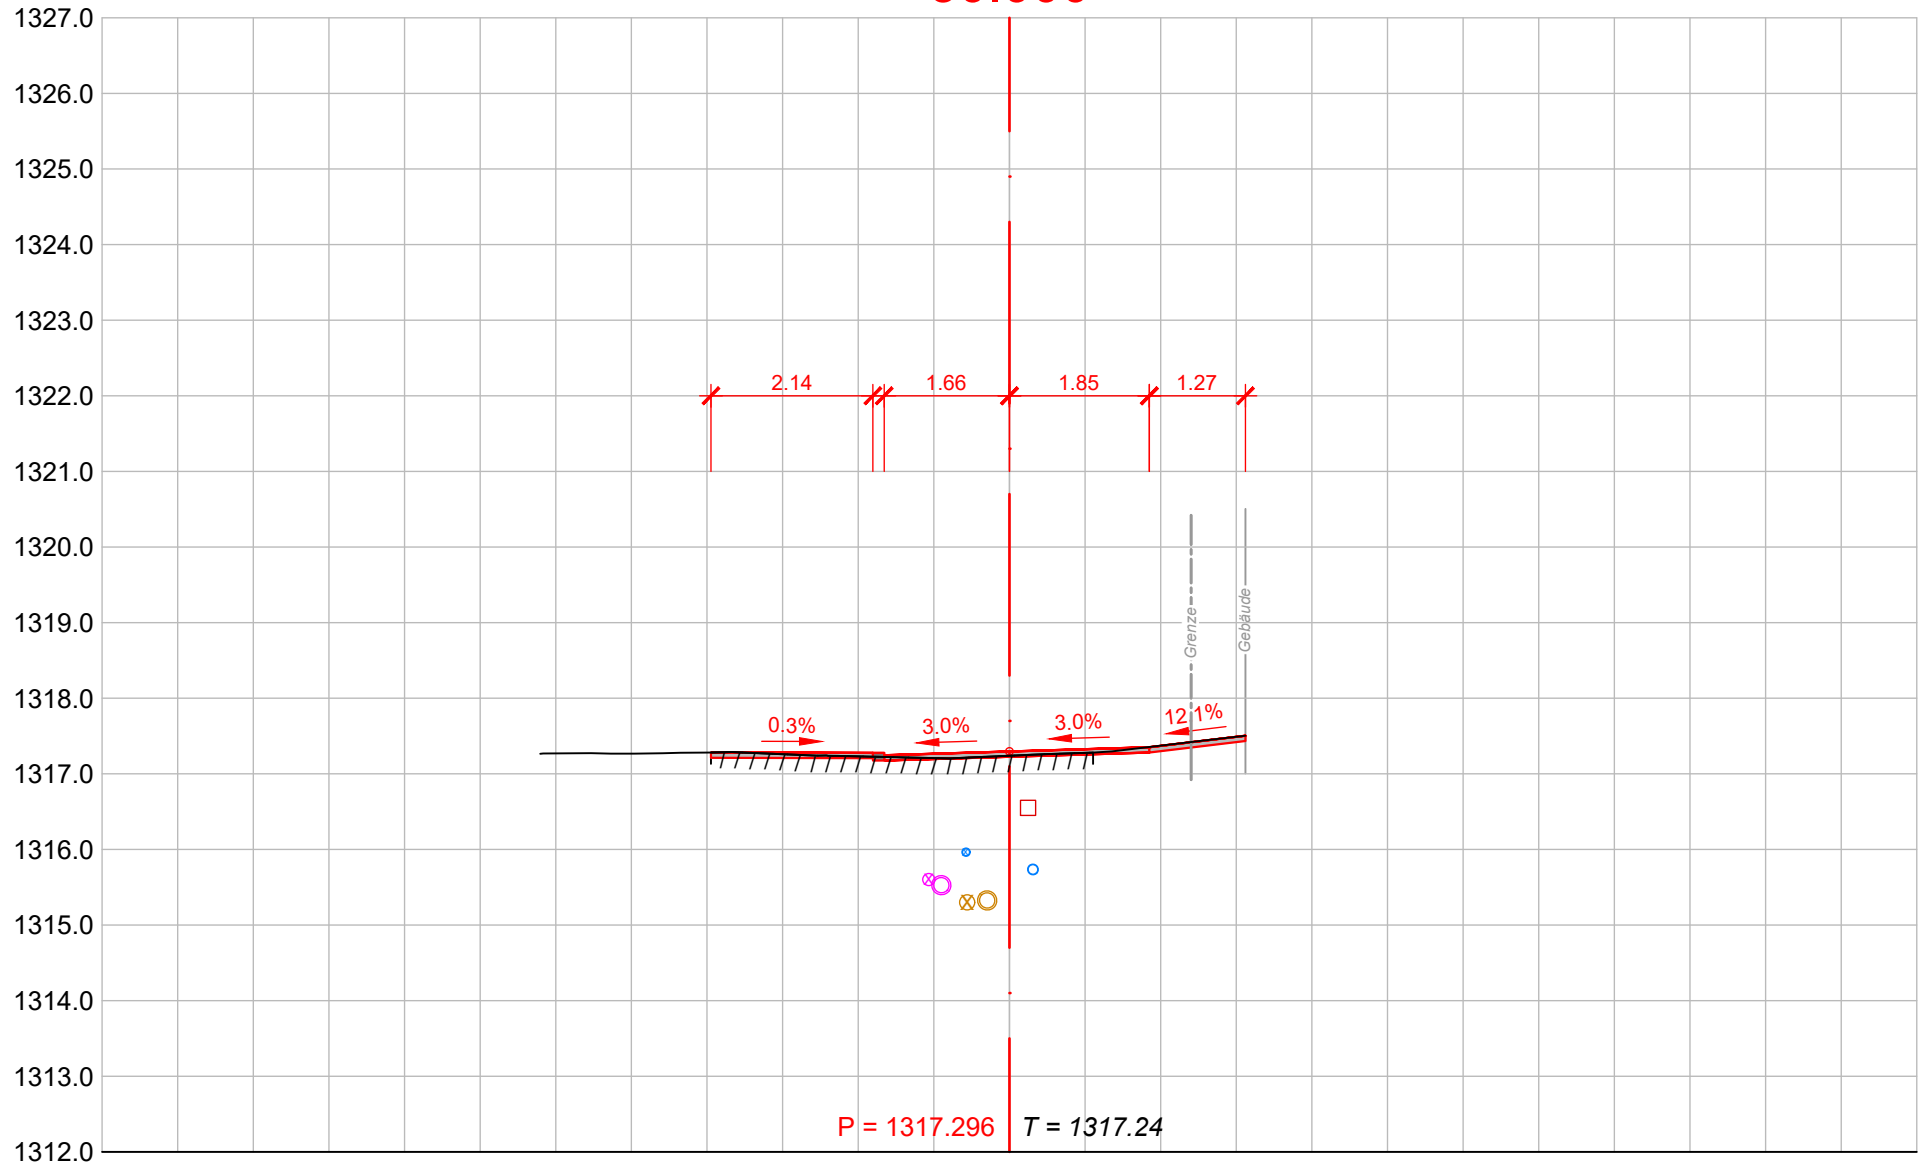


40.000

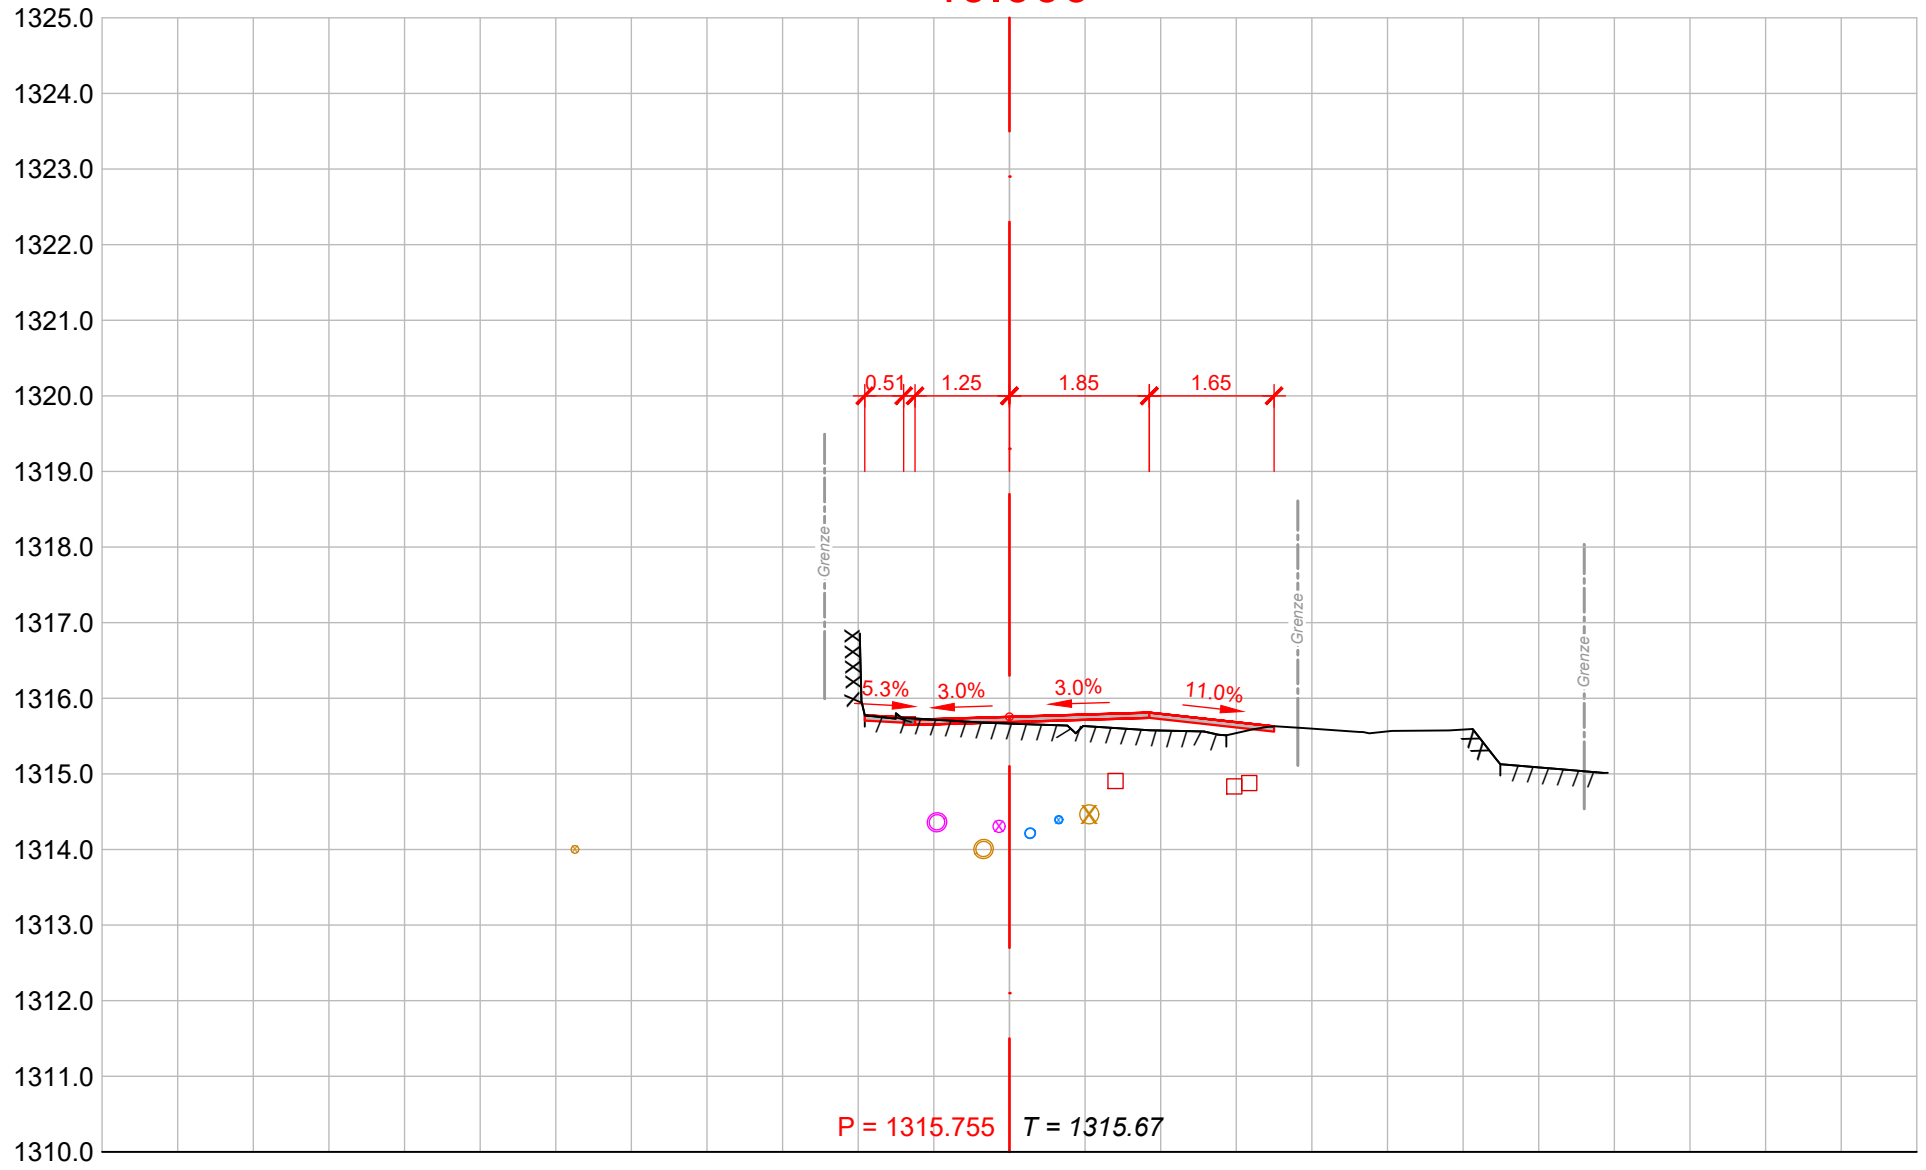


50.000

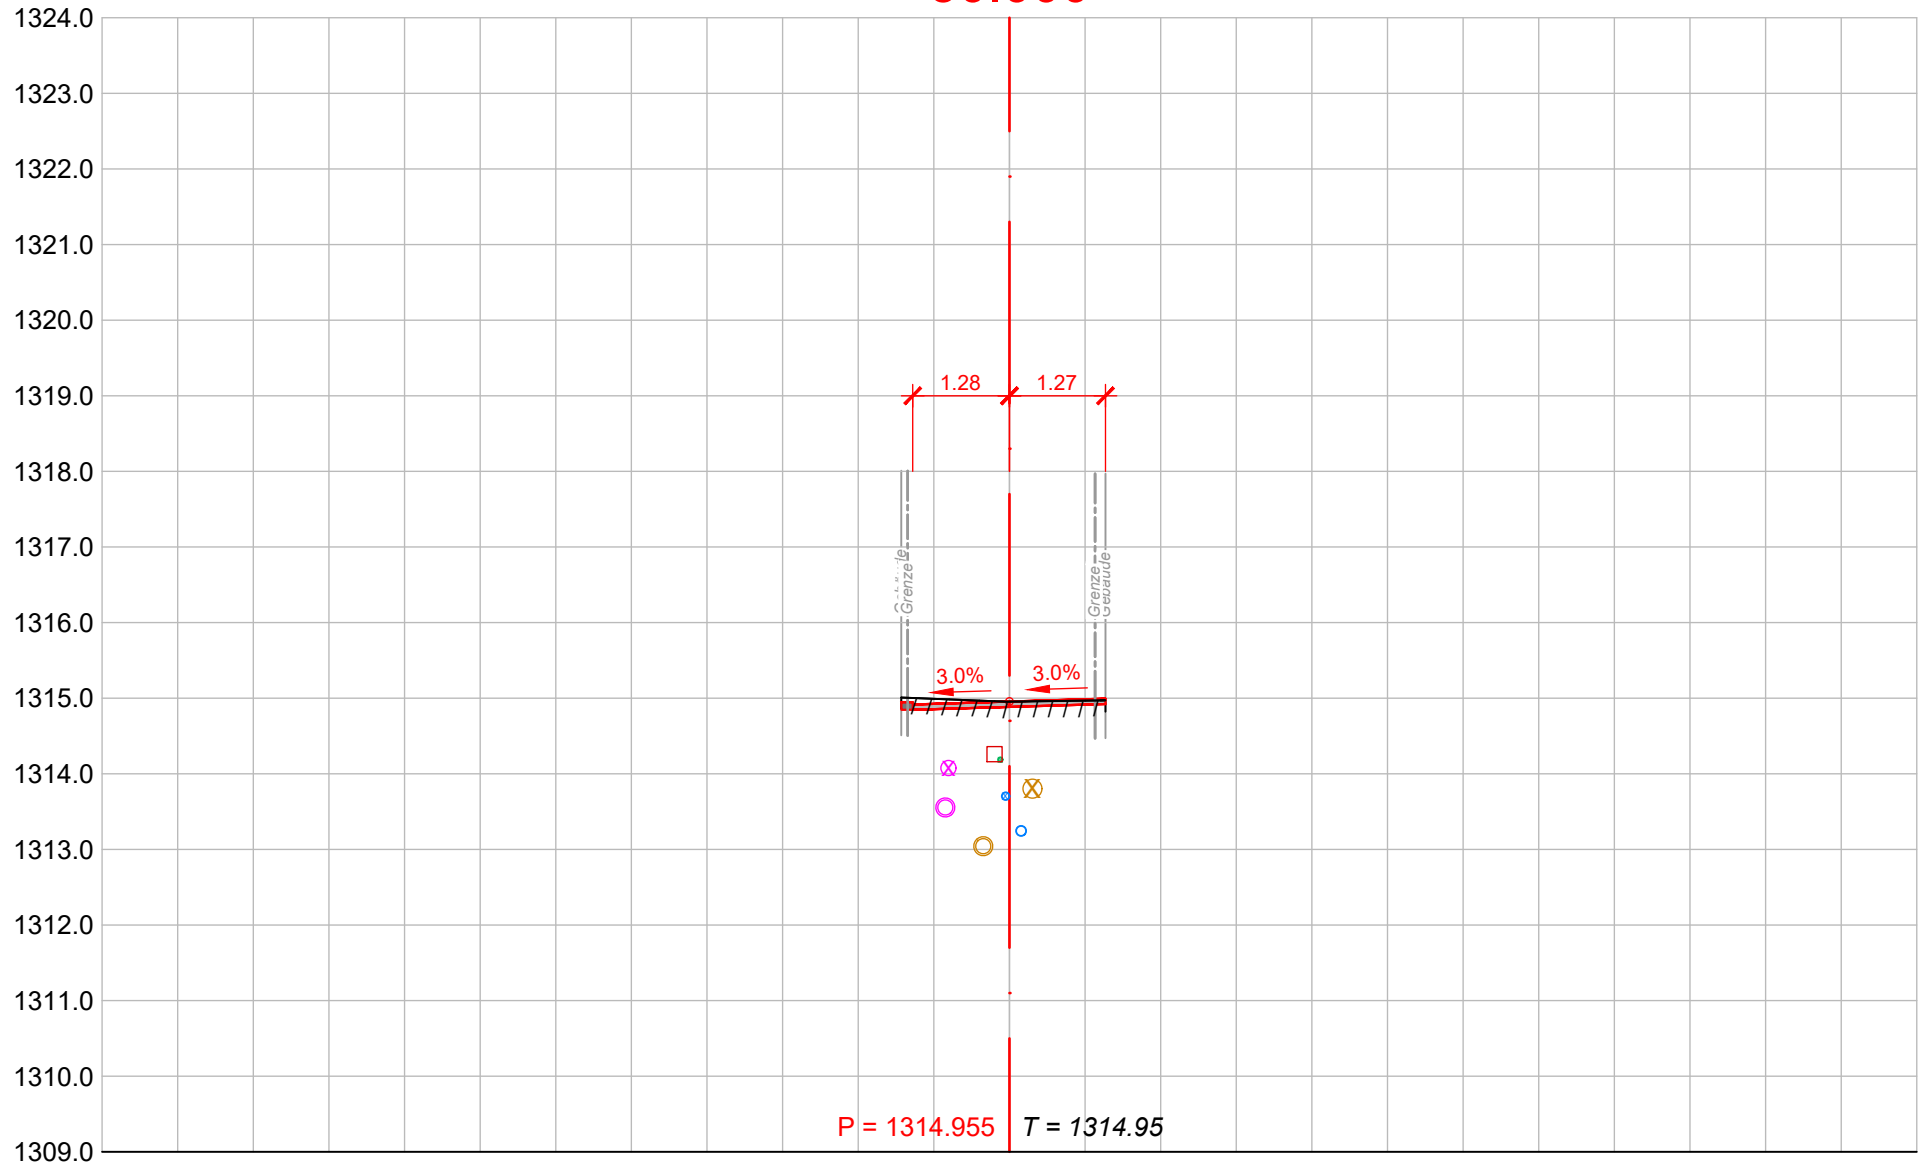


60.000

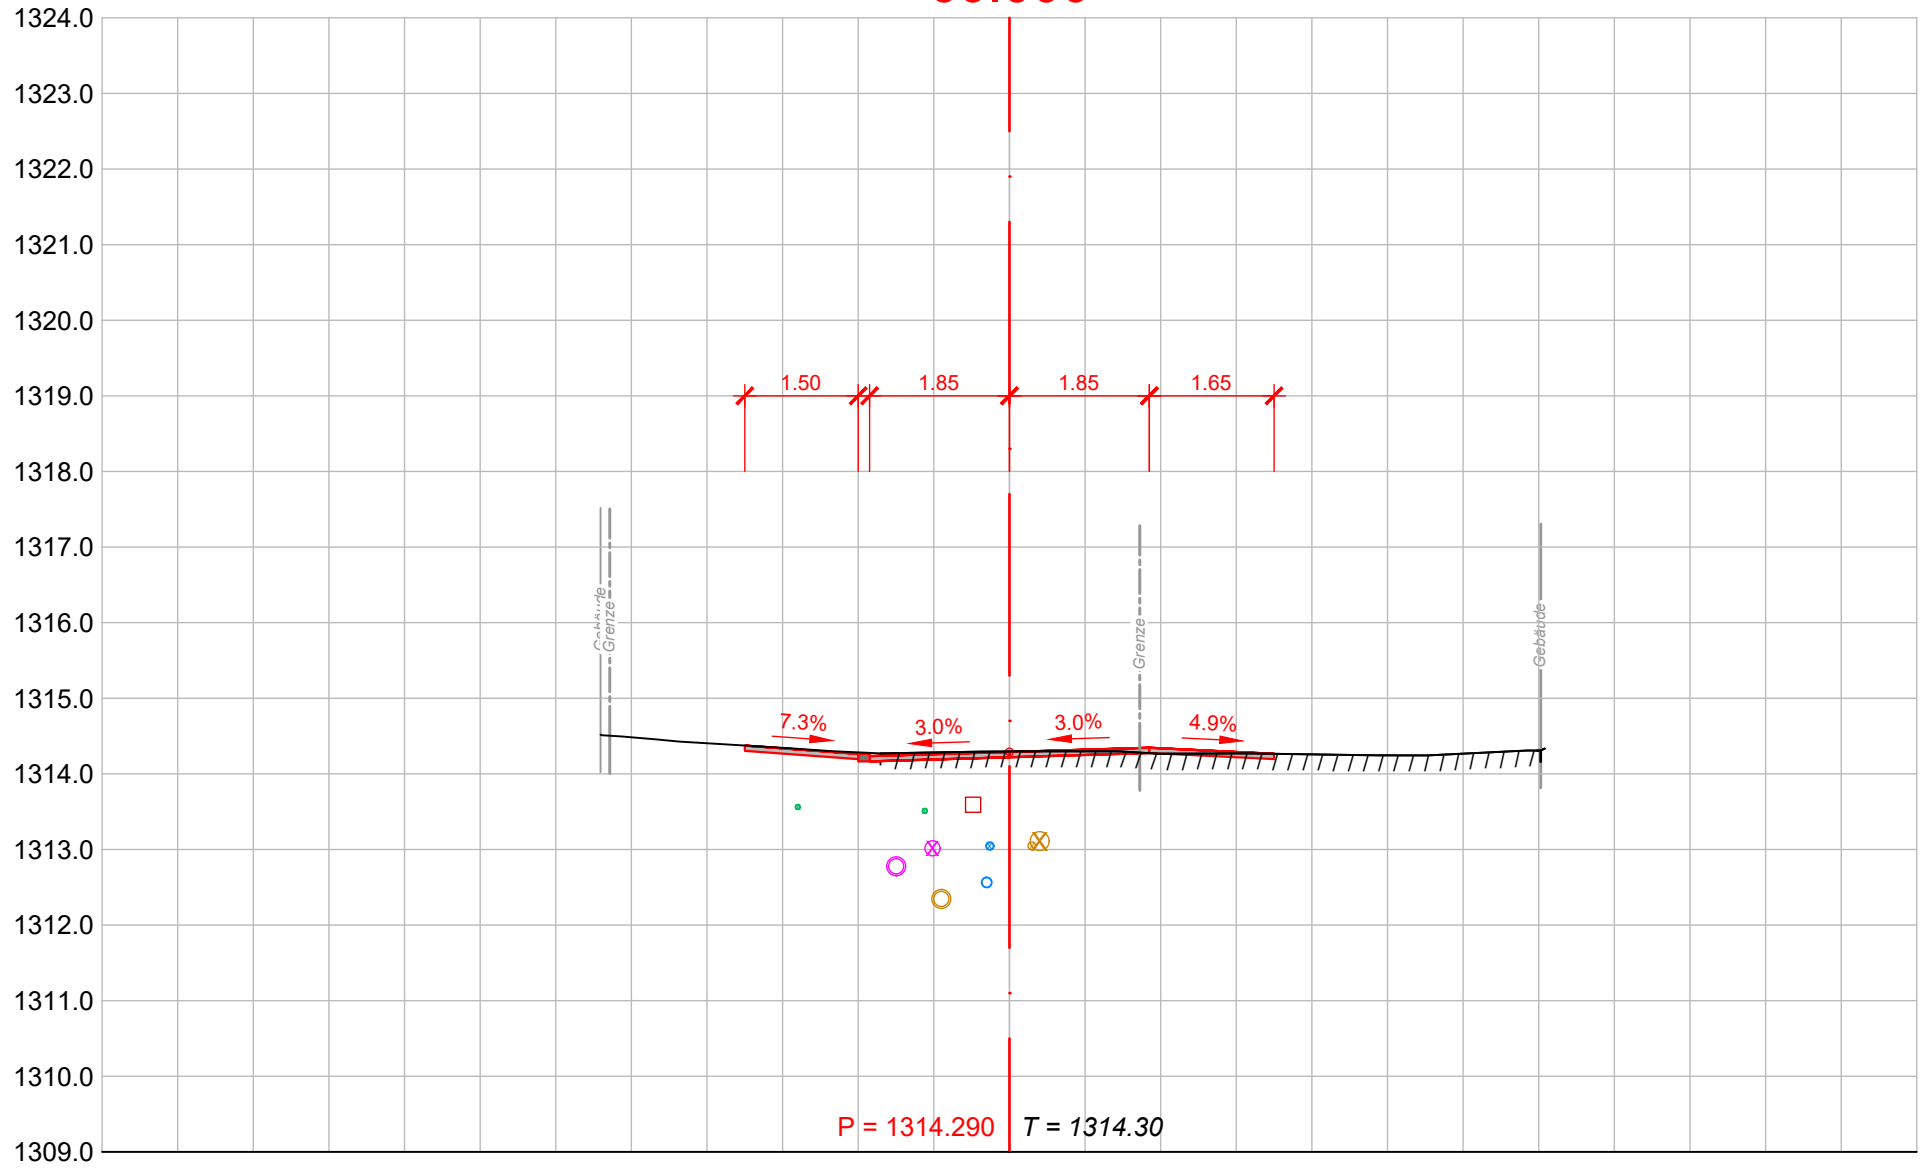


70.000

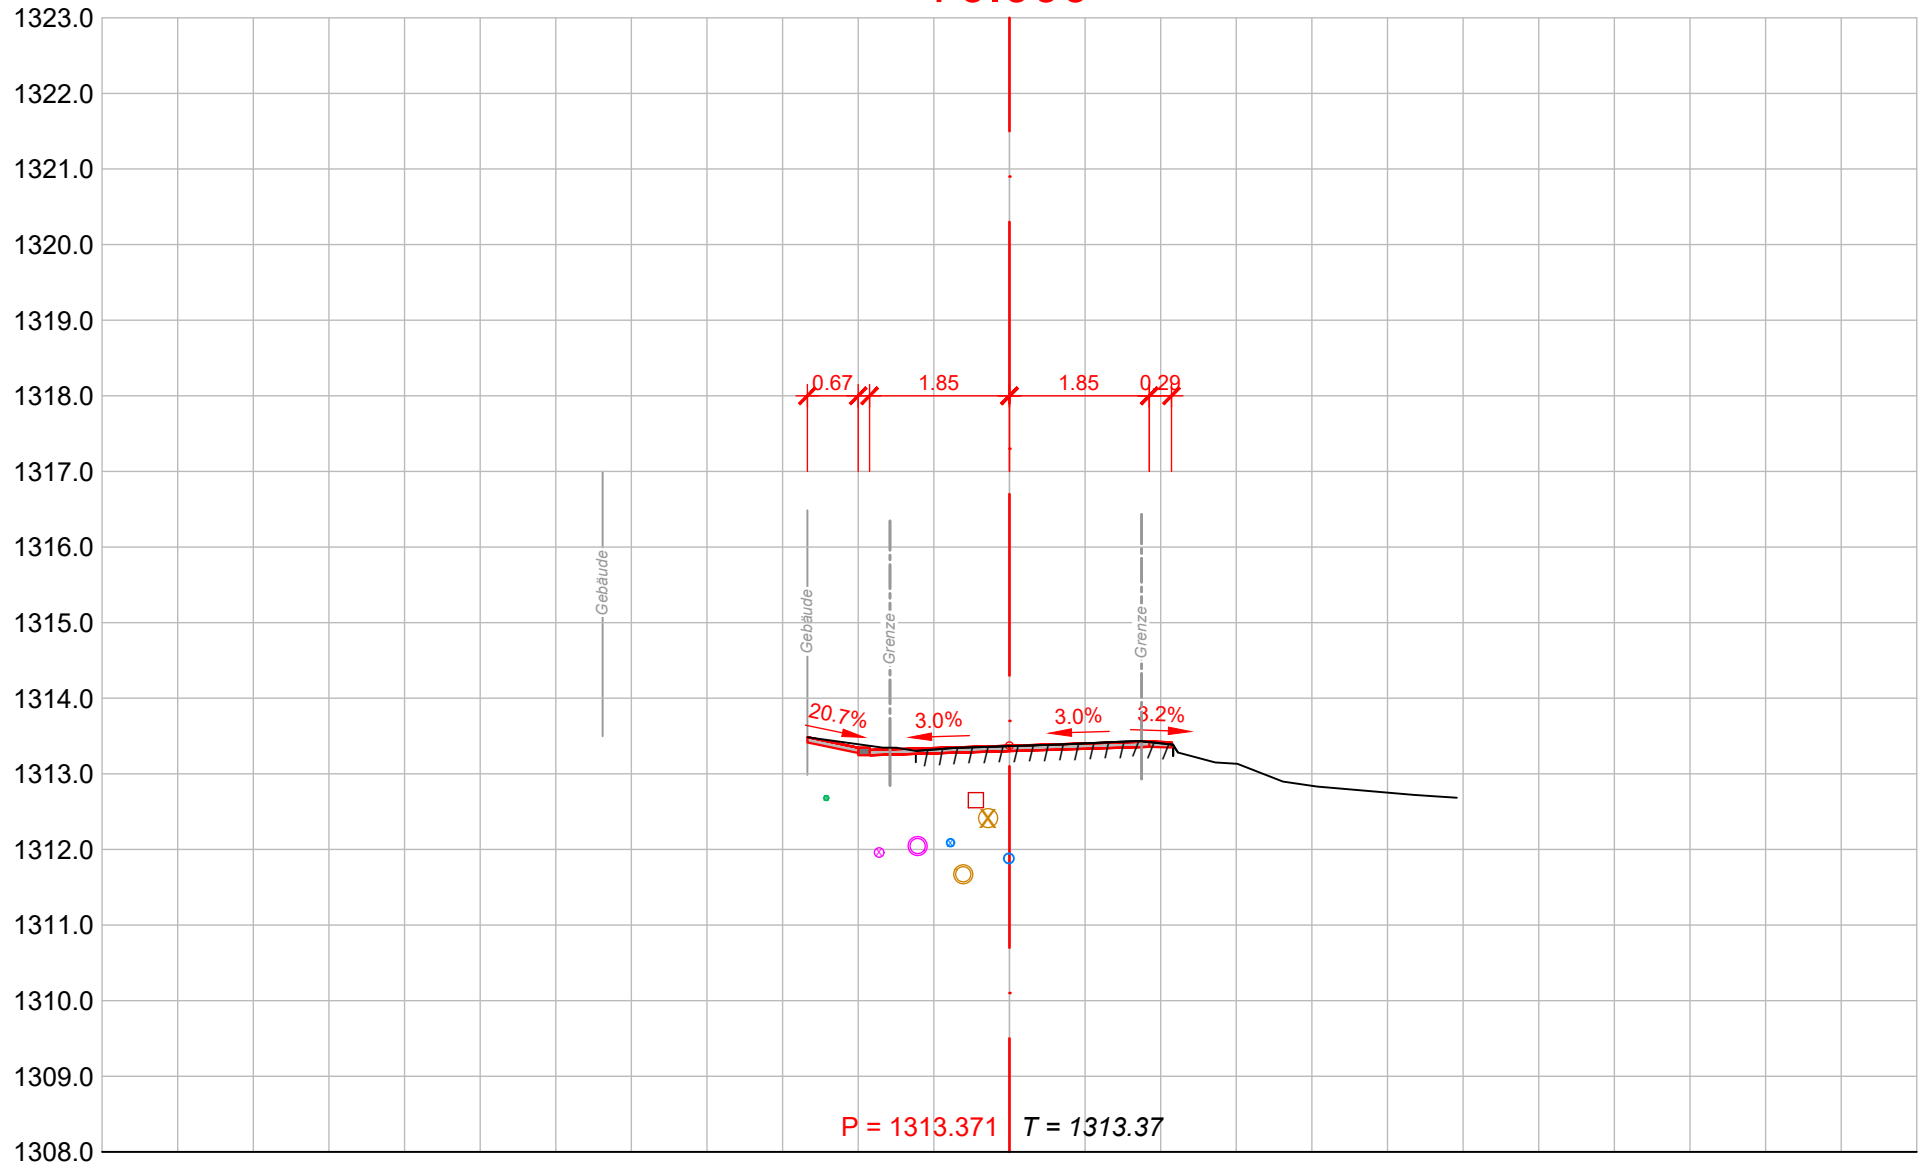


80.000

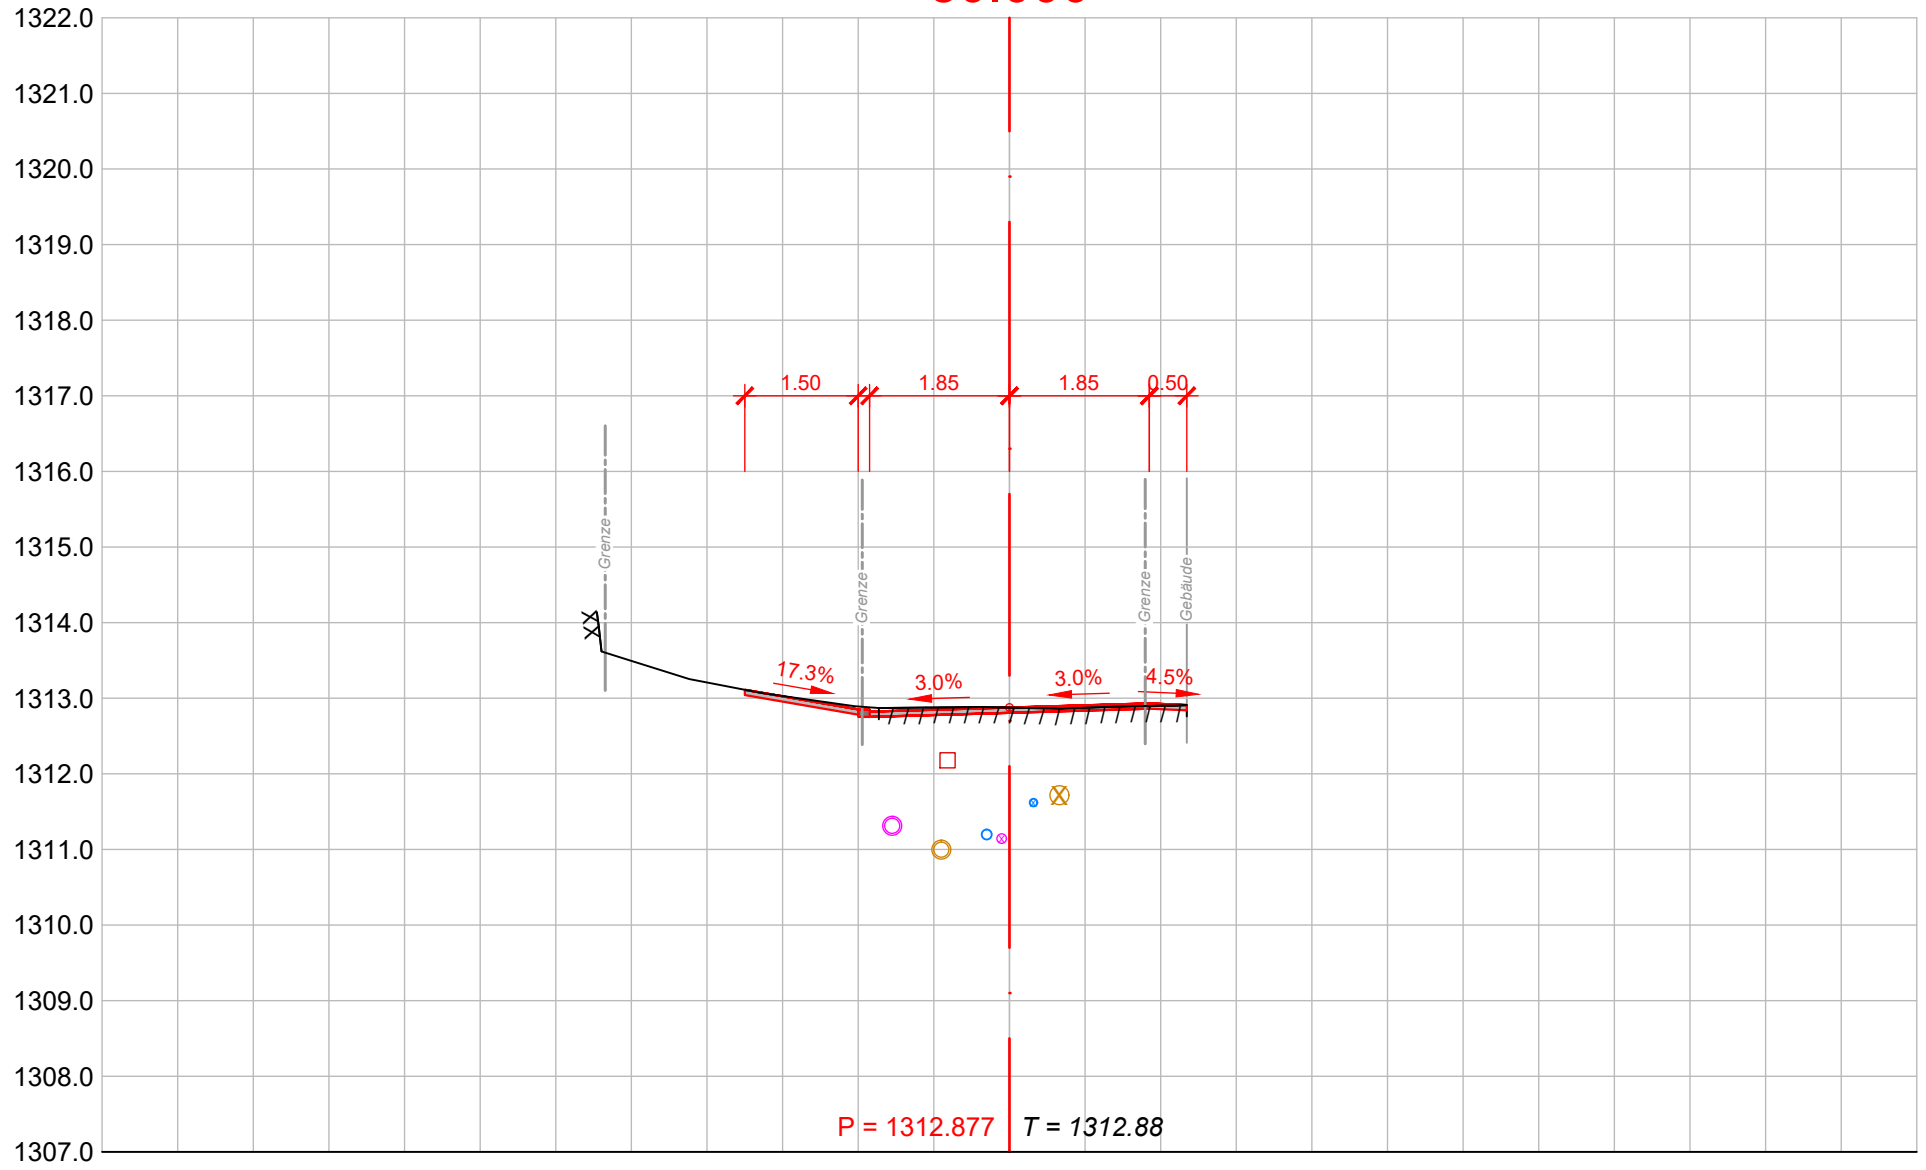


90.000

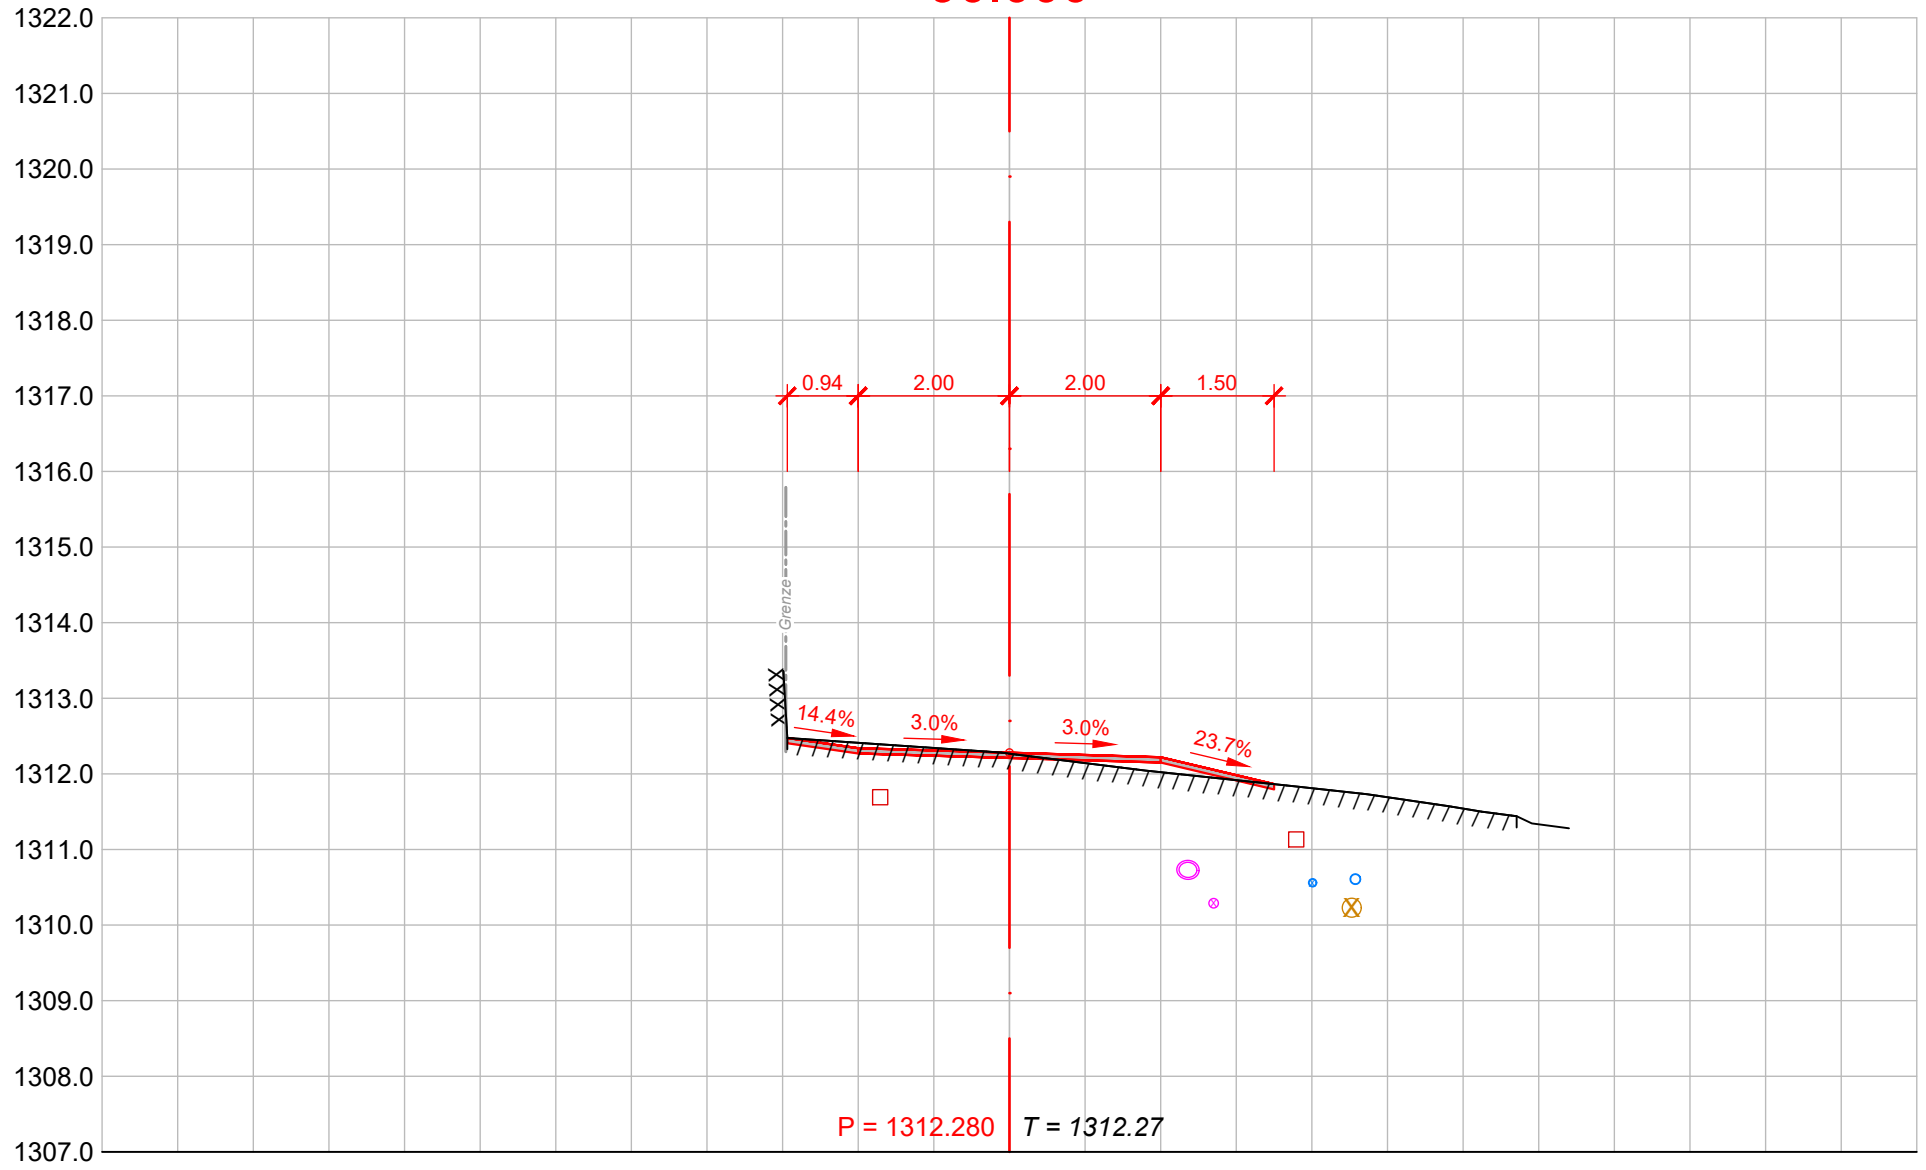

100.000

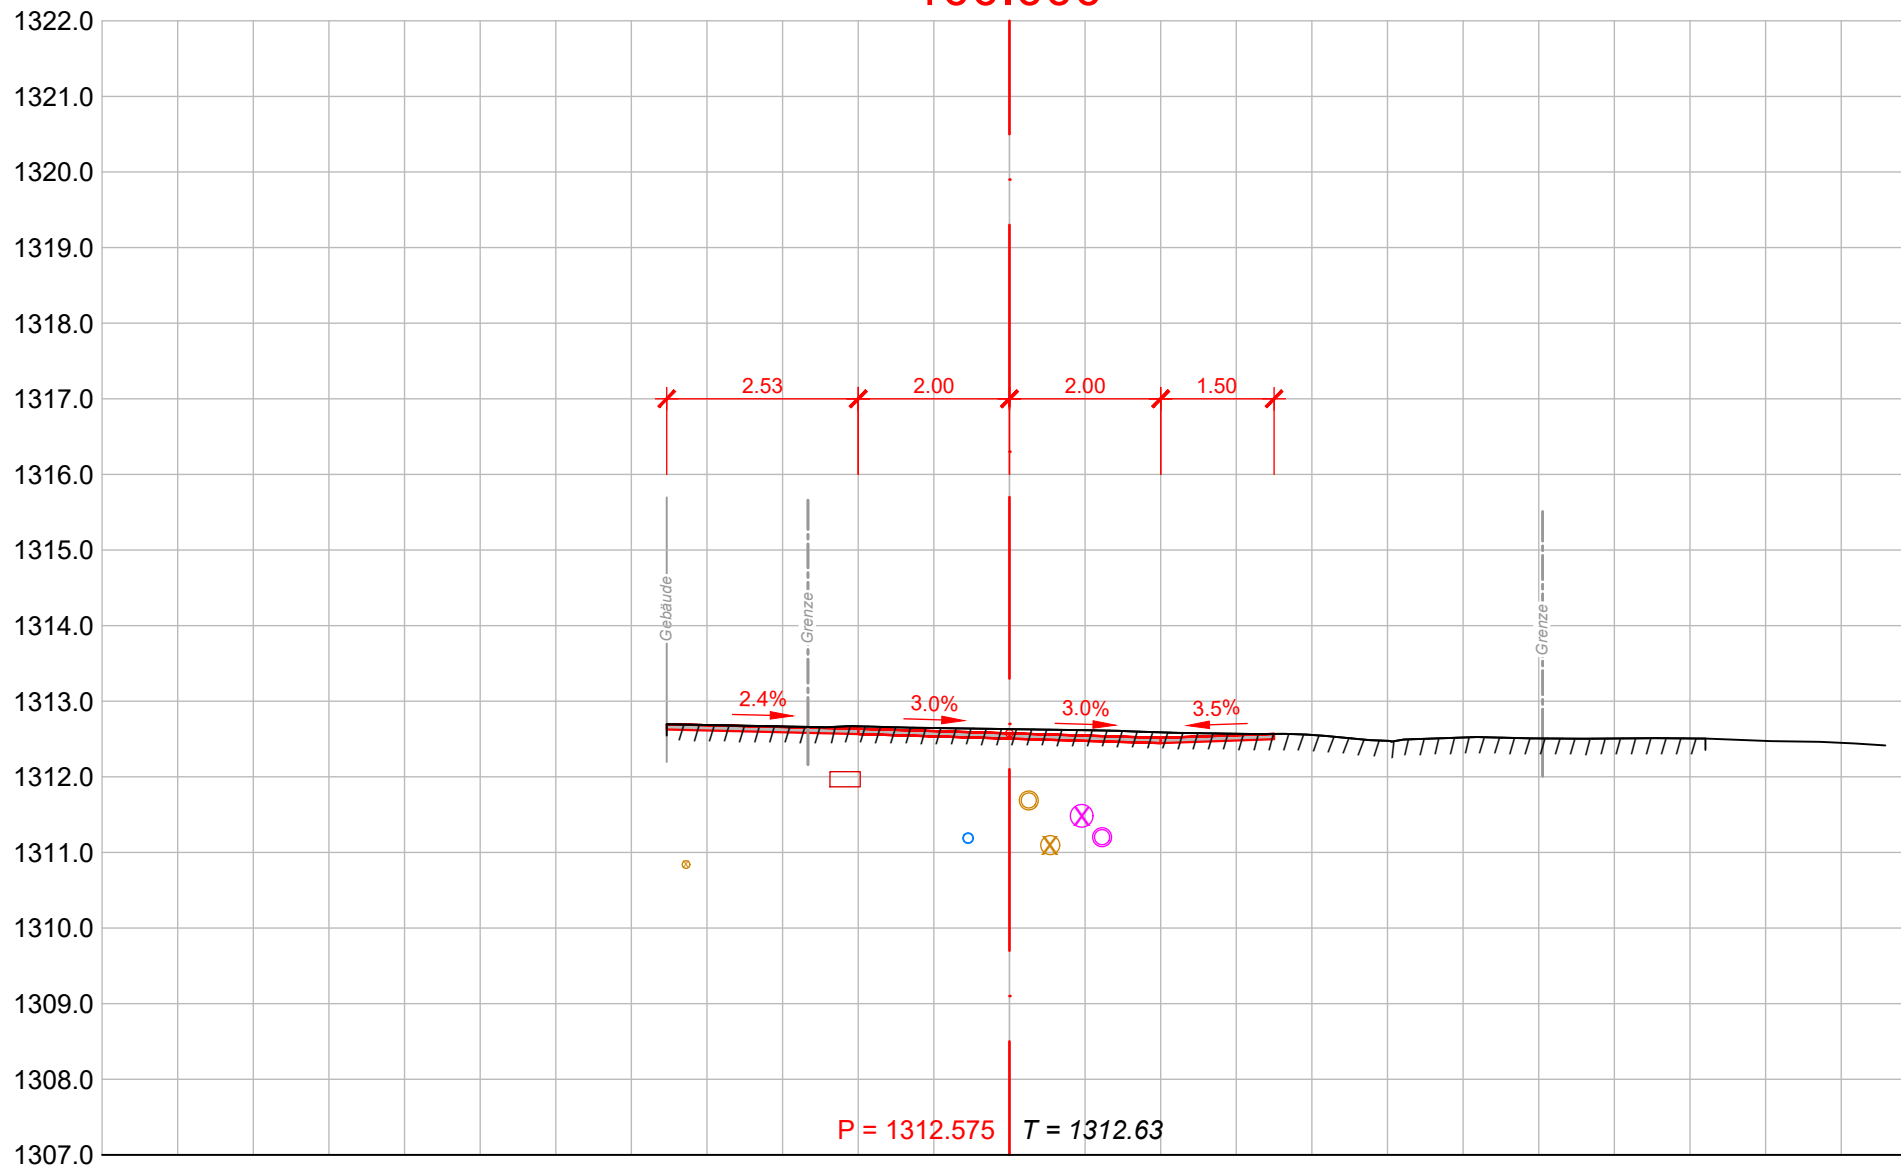

110.000

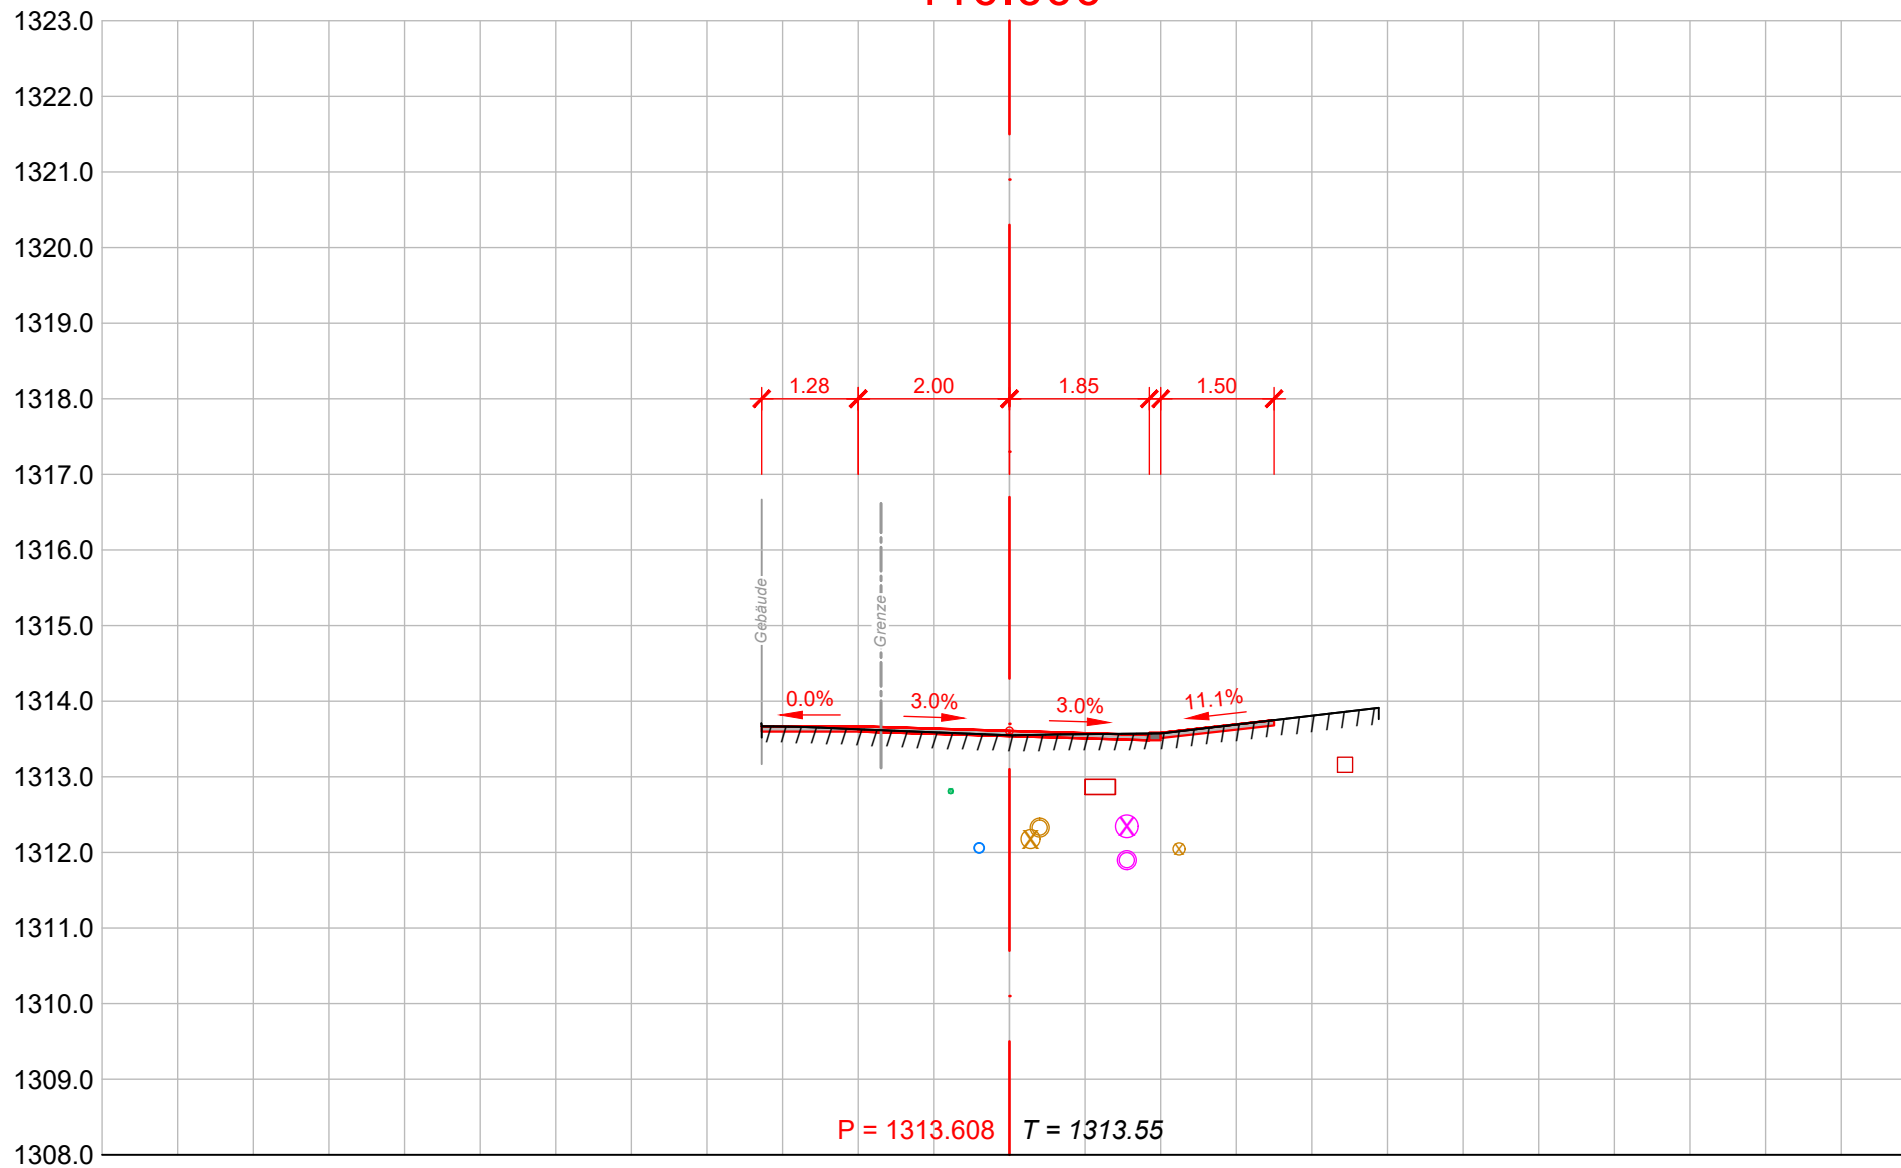

120.000

